

TG

1:500

1:500

1:100

1:100

1:100

1:100

1:100

1:100

1:100

1:100

1:100

1:100

1:100

Mapa do celów projektowych skala 1:500

Województwo: pomorskie
Powiat: kartuski
Gmina: Stężyca
Obręb: Kamienica Szlachecka
Działka nr: 542/2
Ks. rob.: 876/2017
N.E.Z.: G.6641.7532.2017
Nr sekcji: 6.219.20.23.2.4

"ZENIT"
USŁUGI GEODEZYJNO-KARTOGRAFICZNE
inż. Tomasz Gołanko
83-300 Kartuzy, ul. Parkowa 1, 83-300 Stężyca
tel. 696-074-410, 696-074-411
NIP 559-117-44-24, KRS 000041213

Kartuzy, dnia 19.12.2017 r.

Mapa przedstawia granice działek wg stanu ujemnego w ewidencji gruntów na dzień 04.11.2017 r.

Nie wyklucza się istnienia w terenie innych nie wykazanych na mapie urządzeń podziemnych, które nie były zgłoszone do inwentaryzacji lub o których brak jest informacji w instytucjach branżowych.



Układ współrzędnych prostokątnych płaskich: PL-2000
Układ wysokościowy: PL-KR08-NH

Wykonanie niniejszej mapy nie było poprzedzone ustaleniami dotyczącymi ewentualnych służebności gruntowych obciążających grunty położone w granicach projektowanej inwestycji budowlanej.

mgr inż. Anita Wolska

W zakresie opracowania mapy
występują urządzenia projektowane
uzgodnione w ZUDP: I/s-1796/2014, w-839/2017.

SZKIC ORIENTACYJNY

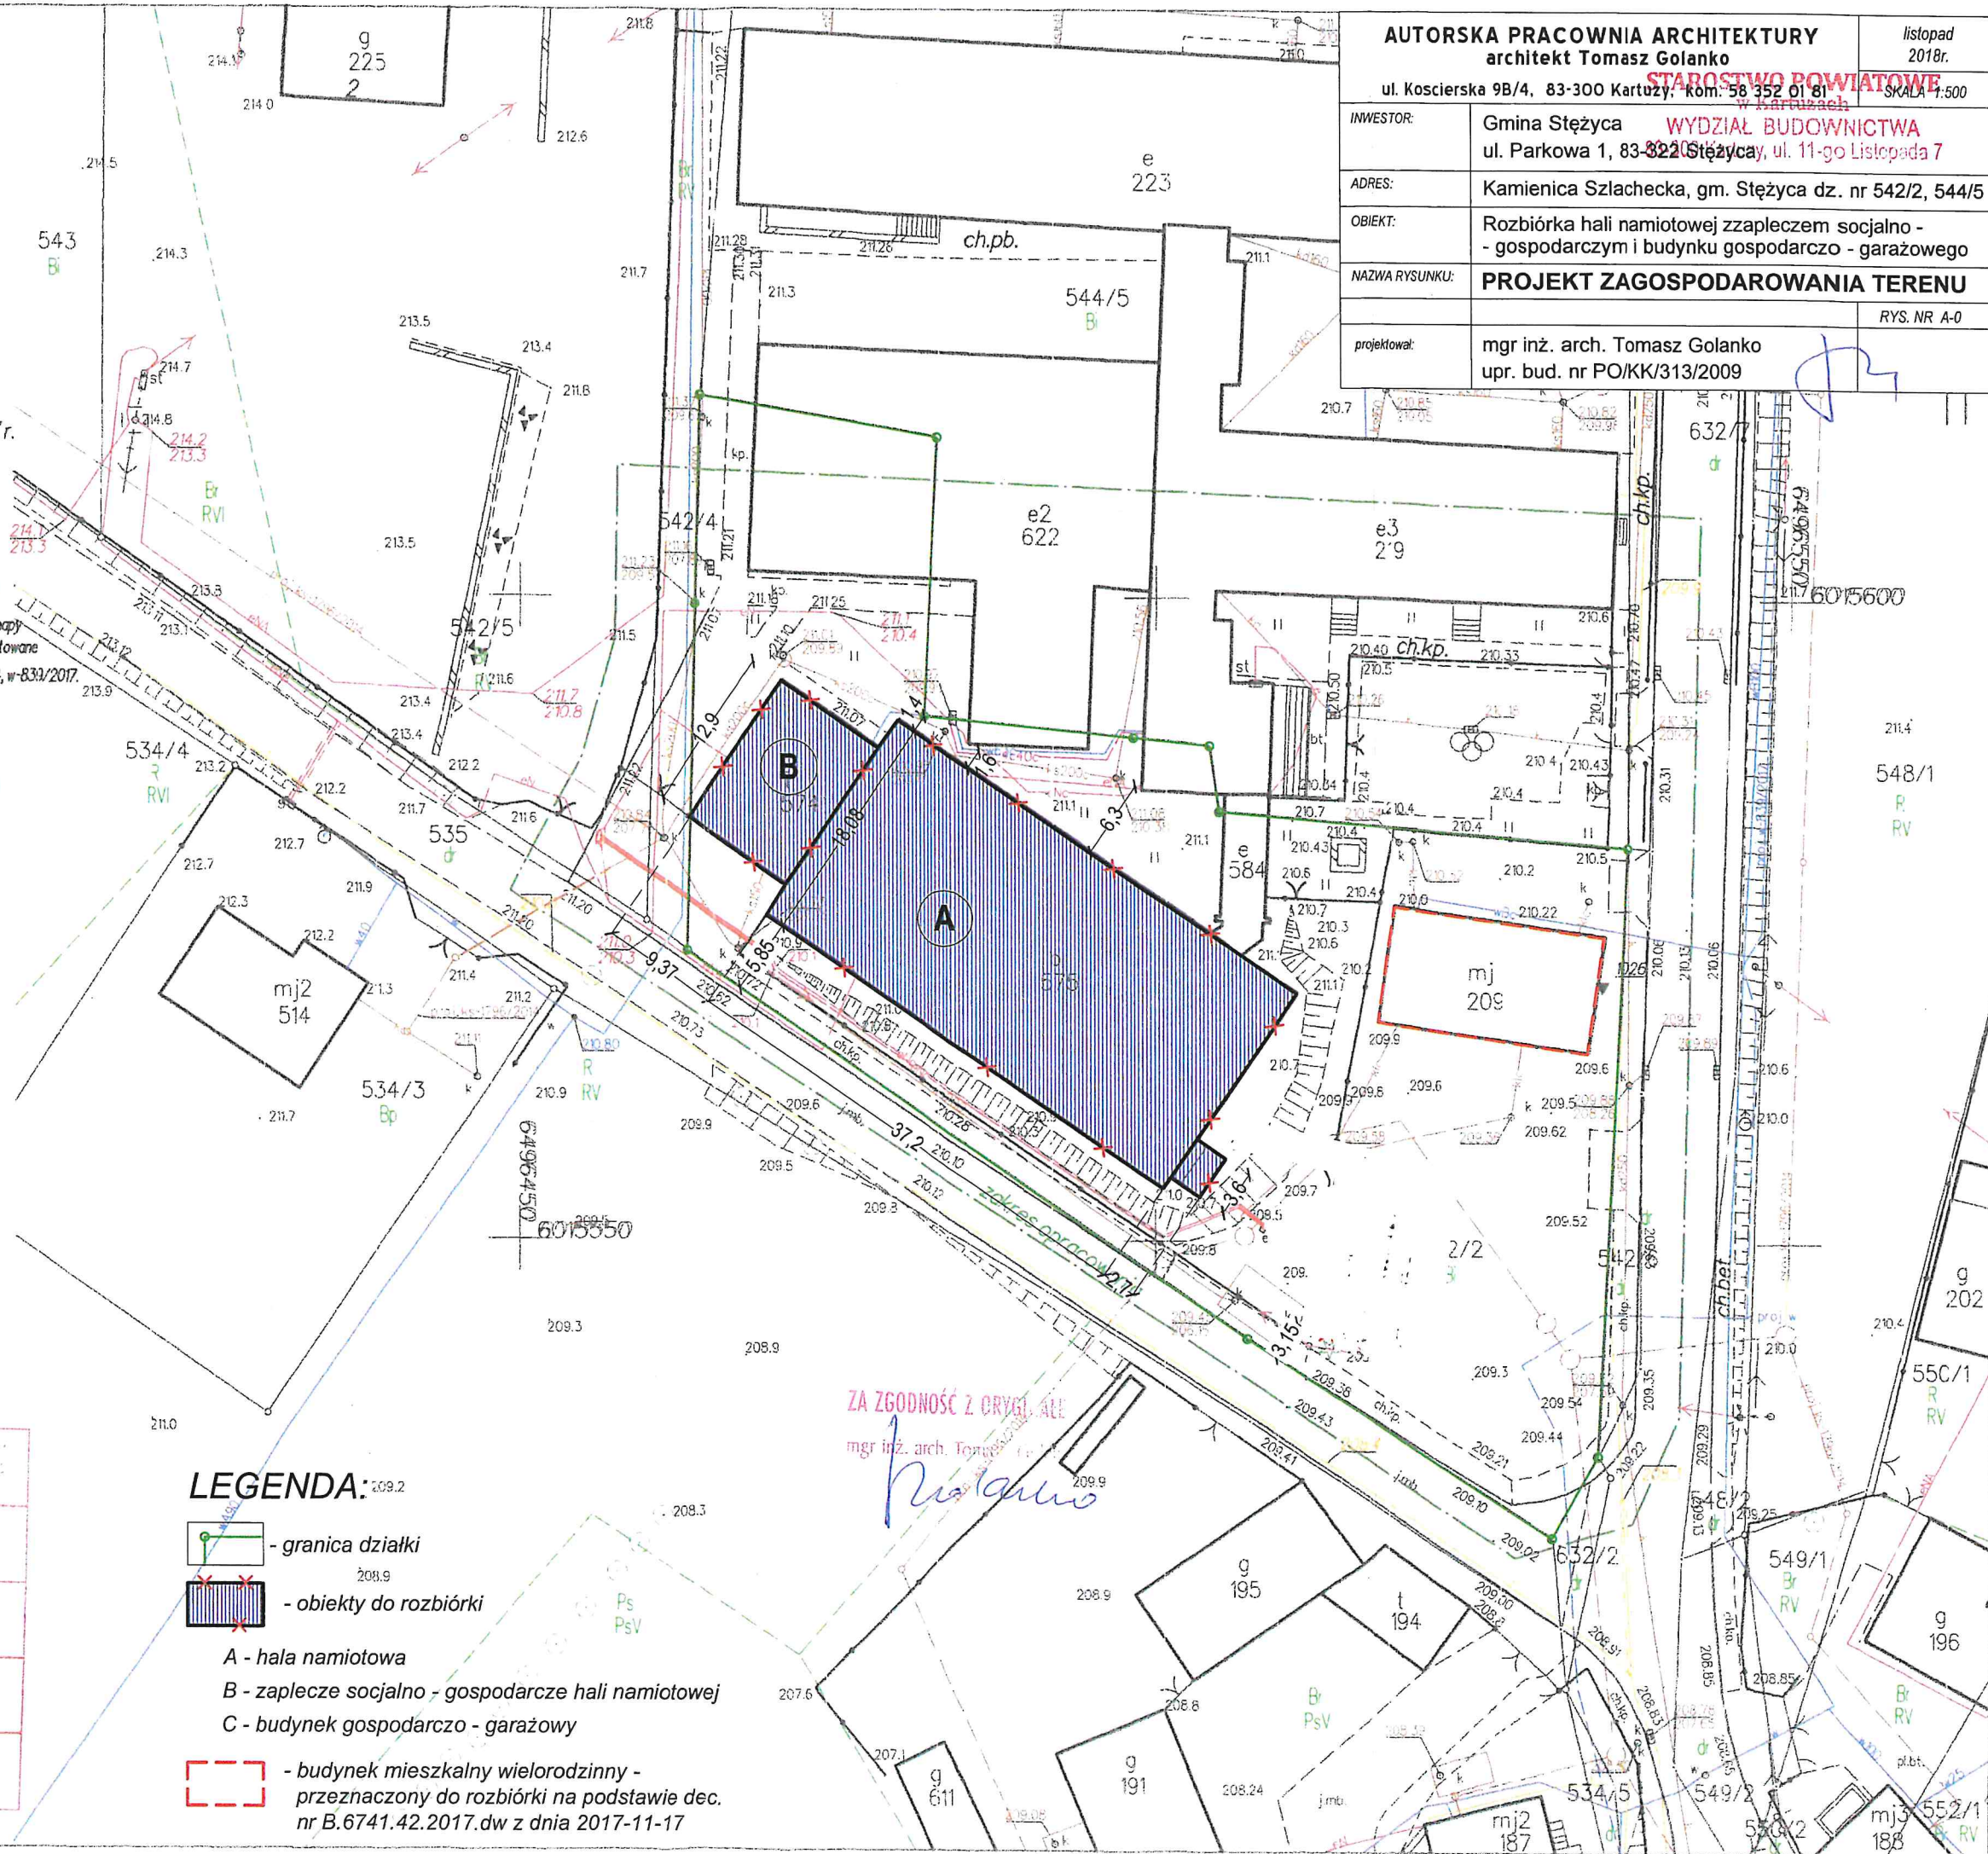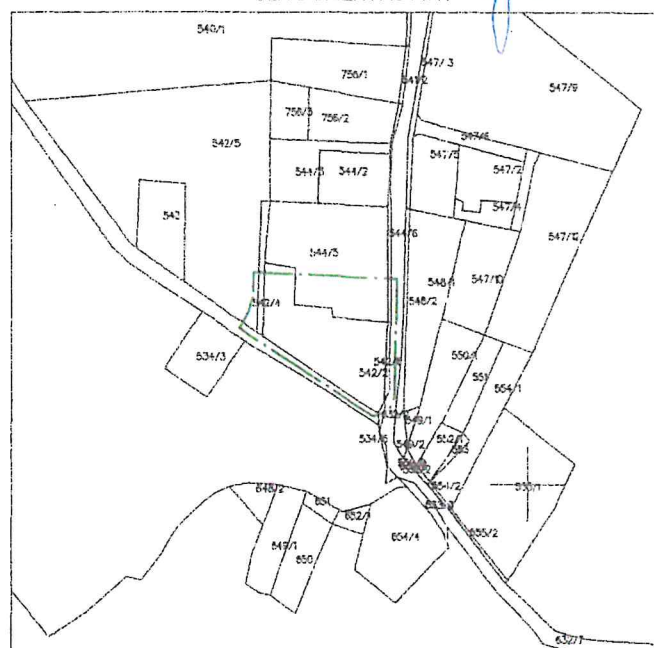

AUTORSKA PRACOWNIA ARCHITEKTURY
architekt Tomasz Gołanko

ul. Kosciarska 9B/4, 83-300 Kartuzy, kom. 58 352 01 81

listopad
2018r.

SKALA 1:500

INWESTOR:	Gmina Stężyca ul. Parkowa 1, 83-300 Stężyca, ul. 11-go Listopada 7
ADRES:	Kamienica Szlachecka, gm. Stężyca dz. nr 542/2, 544/5
OBIEKT:	Rozbiórka hali namiotowej z zapleczem socjalno - gospodarczym i budynku gospodarczo - garażowego
NAZWA RYSUNKU:	PROJEKT ZAGOSPODAROWANIA TERENU
projektował:	mgr inż. arch. Tomasz Gołanko upr. bud. nr PO/KK/313/2009
	RYS. NR A-0

LEGENDA:

- granica działki
- obiekty do rozbiórki

A - hala namiotowa
B - zaplecze socjalno - gospodarcze hali namiotowej
C - budynek gospodarczo - garażowy

- budynek mieszkalny wielorodzinny -
przeznaczony do rozbiórki na podstawie dec.
nr B.6741.42.2017.dw z dnia 2017-11-17

poświadczam, że niniejszy dokument jest zgodny z materiałem geodezyjnym i kartograficznym, których rezultatem jest opracowanie techniczne, w oparciu o materiały państwowego zasobu geodezyjnego i kartograficznego	Starosta Kartuski
Organ prowadzący państwowy zasób geodezyjny i kartograficzny	P.2205.2018.251
Identyfikator ewidencyjny materiału państwowego zasobu geodezyjnego i kartograficznego	12.01.2018
Data wpisania operatu technicznego do ewidencji materiałów zasobu	Z up. STAROSTY
Imię, nazwisko i podpis osoby reprezentującej organ	Katarzyna Lero Inspektor w Wydziale Geodezji