


Część działki nr: 649/7
(projektowany nr 649/33)
obr. Stężyca



Część działki nr: 649/7
(projektowany nr 649/33)
obr. Stężyca

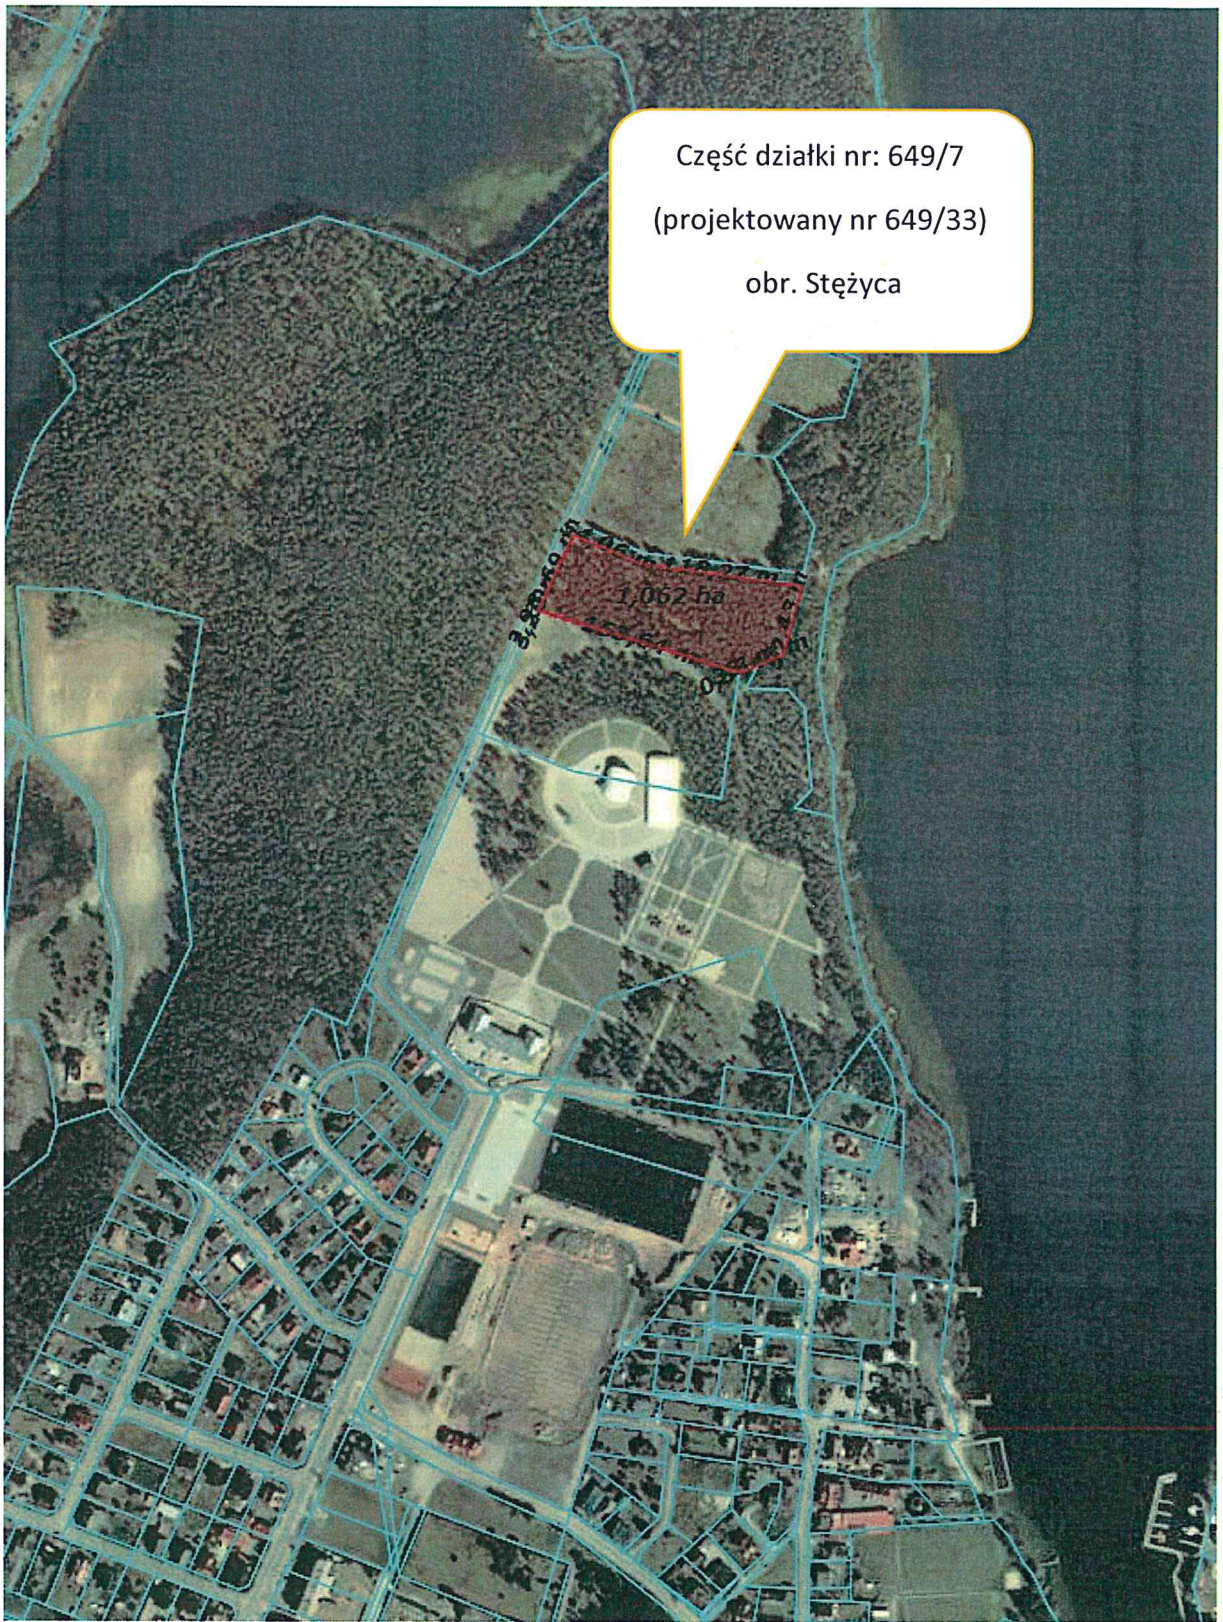