


AUTORSKA PRACOWNIA ARCHITEKTURY architekt Tomasz Golanko ul. Kościerska 9B/4, 83-300 Kartuzy, tel. 58 352 01 81		listopad 2018 r.
		RYS. NR 1-2
		SKALA 1:100
INWESTOR:	GMINA STĘŻYCA ul. Parkowa 1, 83-322 Stężyca	
ADRES:	dz. nr 542/2 Kamienica Szlachecka, gm. Stężyca	
OBIEKT:	Rozbiórka hali namiotowej z zapleczem socjalno - gospodarczym i budynku gospodarczo - garażowego	
NAZWA RYSUNKU:	PRZEKRÓJ A-A hali namiotowej z zapleczem socjalno gospodarczym - inwentaryzacja	
PROJEKTOWAŁ:	mgr inż. arch. Tomasz Golanko upr. bud. nr PO/KK/313/2009	

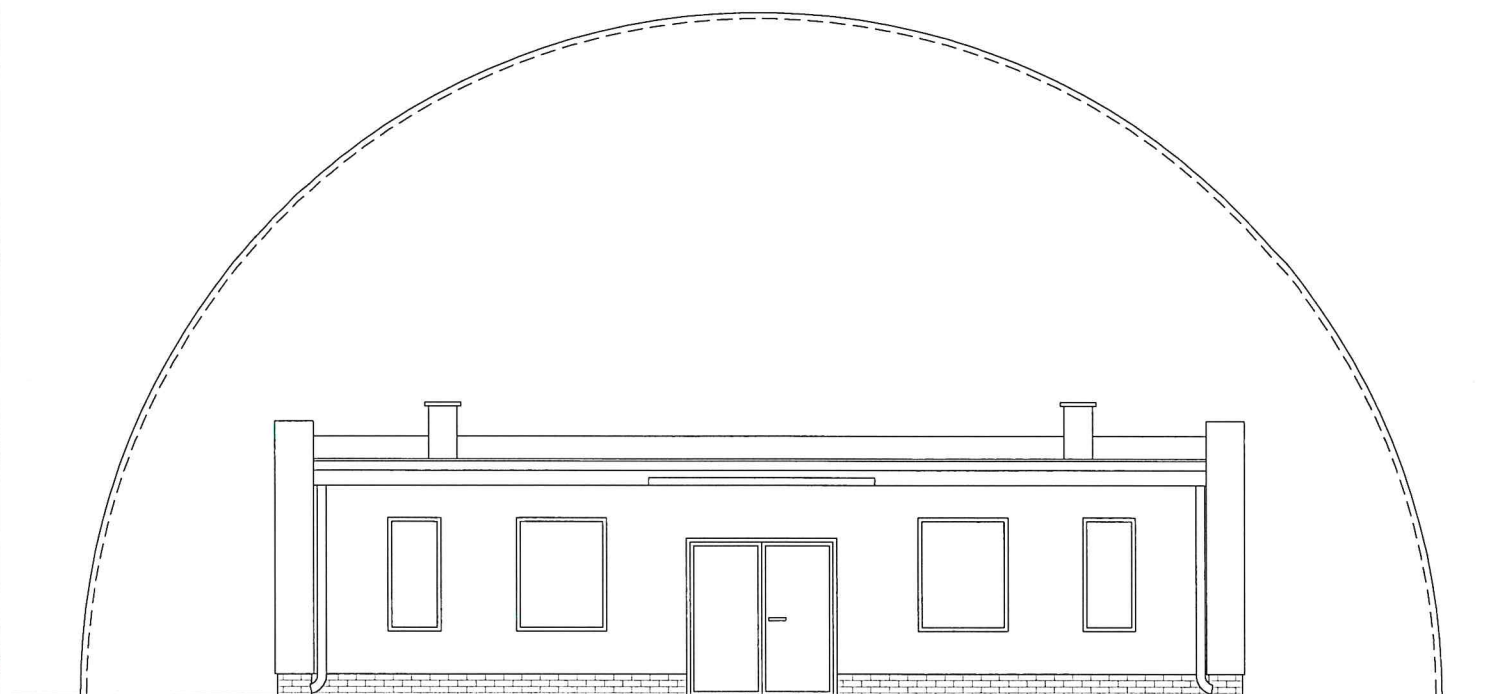

AUTORSKA PRACOWNIA ARCHITEKTURY architekt Tomasz Golanko ul. Kościarska 9B/4, 83-300 Kartuzy, tel. 58 352 01 81		listopad 2018 r.
		RYS. NR 1-4
		SKALA 1:100
INWESTOR:	GMINA STĘŻYCA ul. Parkowa 1, 83-322 Stężyca	
ADRES:	dz. nr 542/2 Kamienica Szlachecka, gm. Stężyca	
OBIEKT:	Rozbiórka hali namiotowej z zapleczem socjalno - gospodarczym i budynku gospodarczo - garażowego	
NAZWA RYSUNKU:	ELEWACJA ZACHODNIA hali namiotowej z zapleczem socjalno gospodarczym - inwentaryzacja	
PROJEKTOWAŁ:	mgr inż. arch. Tomasz Golanko upr. bud. nr PO/KK/313/2009	