

LEGENDA:





Projektowane oznakowanie na czas robót




Istniejące oznakowanie



Istniejące oznakowanie poziome

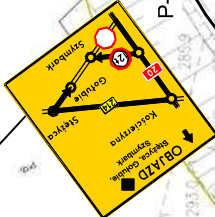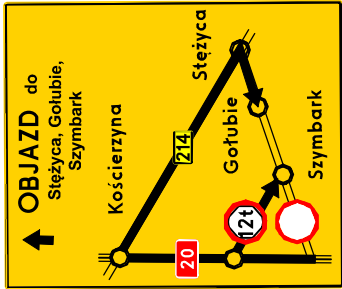

Zamknięty odcinek DP 1920G

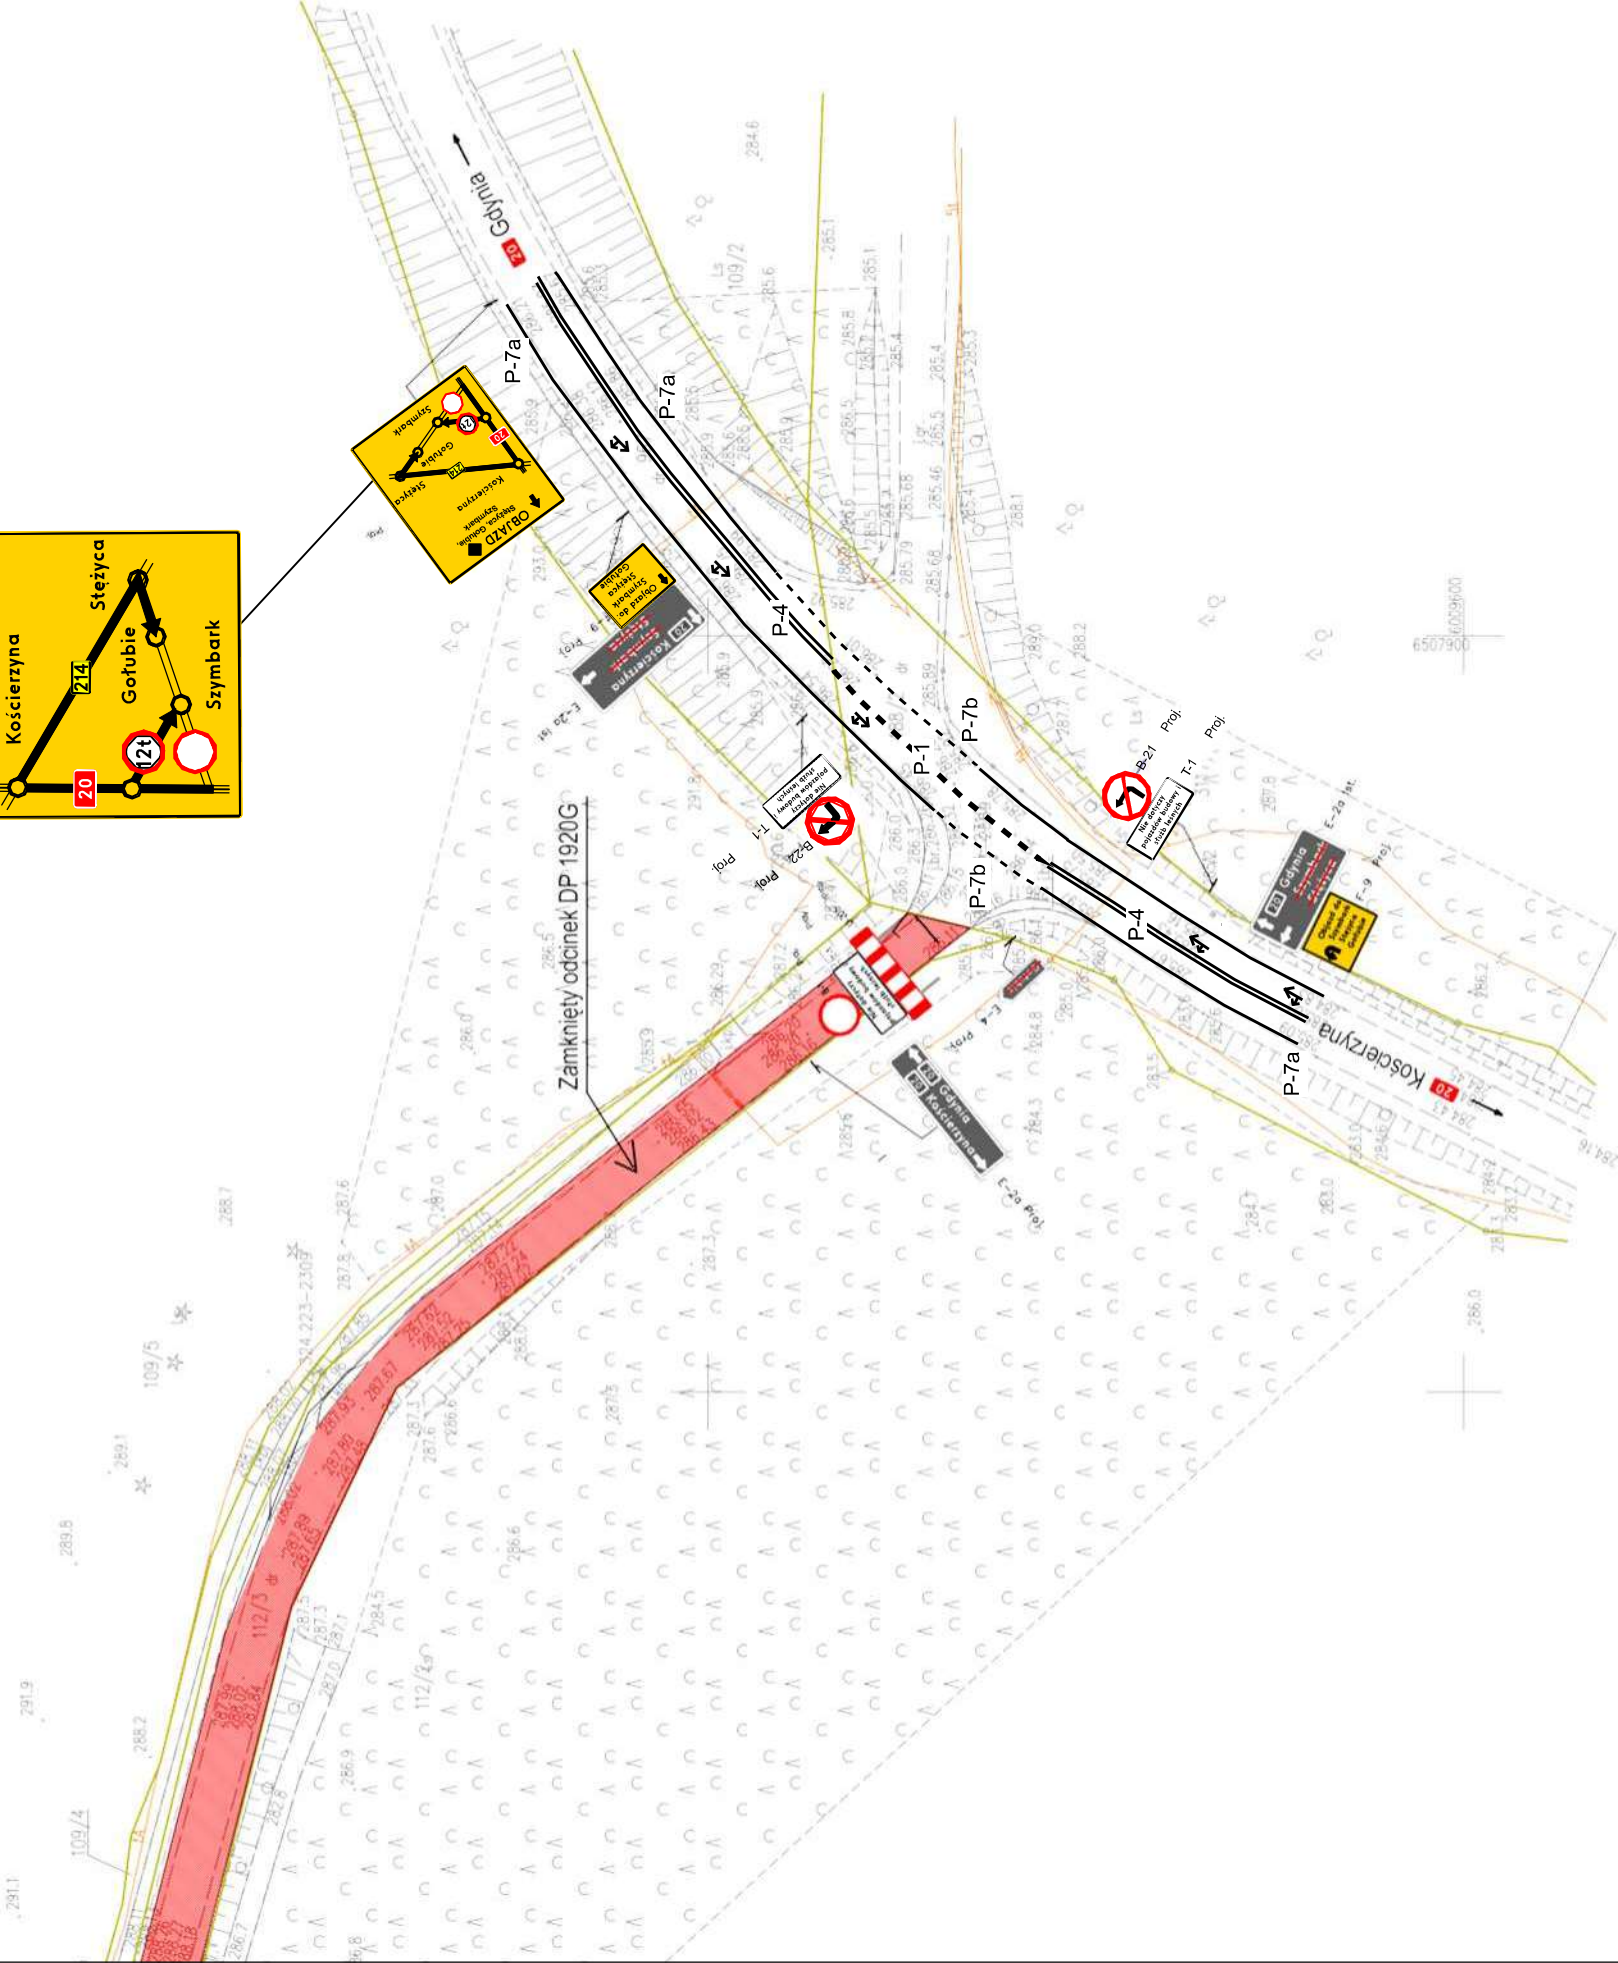

kruszywo spółka z o.o.

KRUSZYWO Sp. z o.o.
ul. Długa 4B, 84-223 LINIA,
e-mail: biuro@kruszywolinia.pl,
Tel./Fax.: (058) 676 80 59

Opracowanie:

Rozbudowa drogi powiatowej nr 1920Gna odcinku Steżyca
-Szymbark Etap II od km 10+083 - 12+066

Investor:

Zarząd Powiatu Kartuskiego

Rysunek:

Plan sytuacyjny objazdu

Faza:

Czasowa organizacja ruchu

Branta:

Drogi

Opracował:

inż. Kamil Sobczak

6507900/00039/000



Kościerzyna

20






























LEGENDA:

- Projektowane oznakowanie na czas robót
- Istniejące oznakowanie
- Istniejące oznakowanie poziome

		KRUSZYWO Sp. z o.o. ul. Długa 4B, 84-223 L/NIA, e-mail: biuro@kruszywolinia.pl, Tel./Fax.: (058) 676 80 59	
Opracowanie: Rozbudowa drogi powiatowej nr 1920G na odcinku Stężycza -Gołubie-Szymbark od km 10+083 do km 12+066			
Inwestor: Zarząd Powiatu Kartuskiego			
Rysunek:	Plan objazdu	Nr rysunku:	2
Faza:	Czasowa organizacja ruchu	Data	05.2025
Branka:	Drogi	Skala:	1:1000
Opracował:	inż. Kamil Sobczak	Podpis	

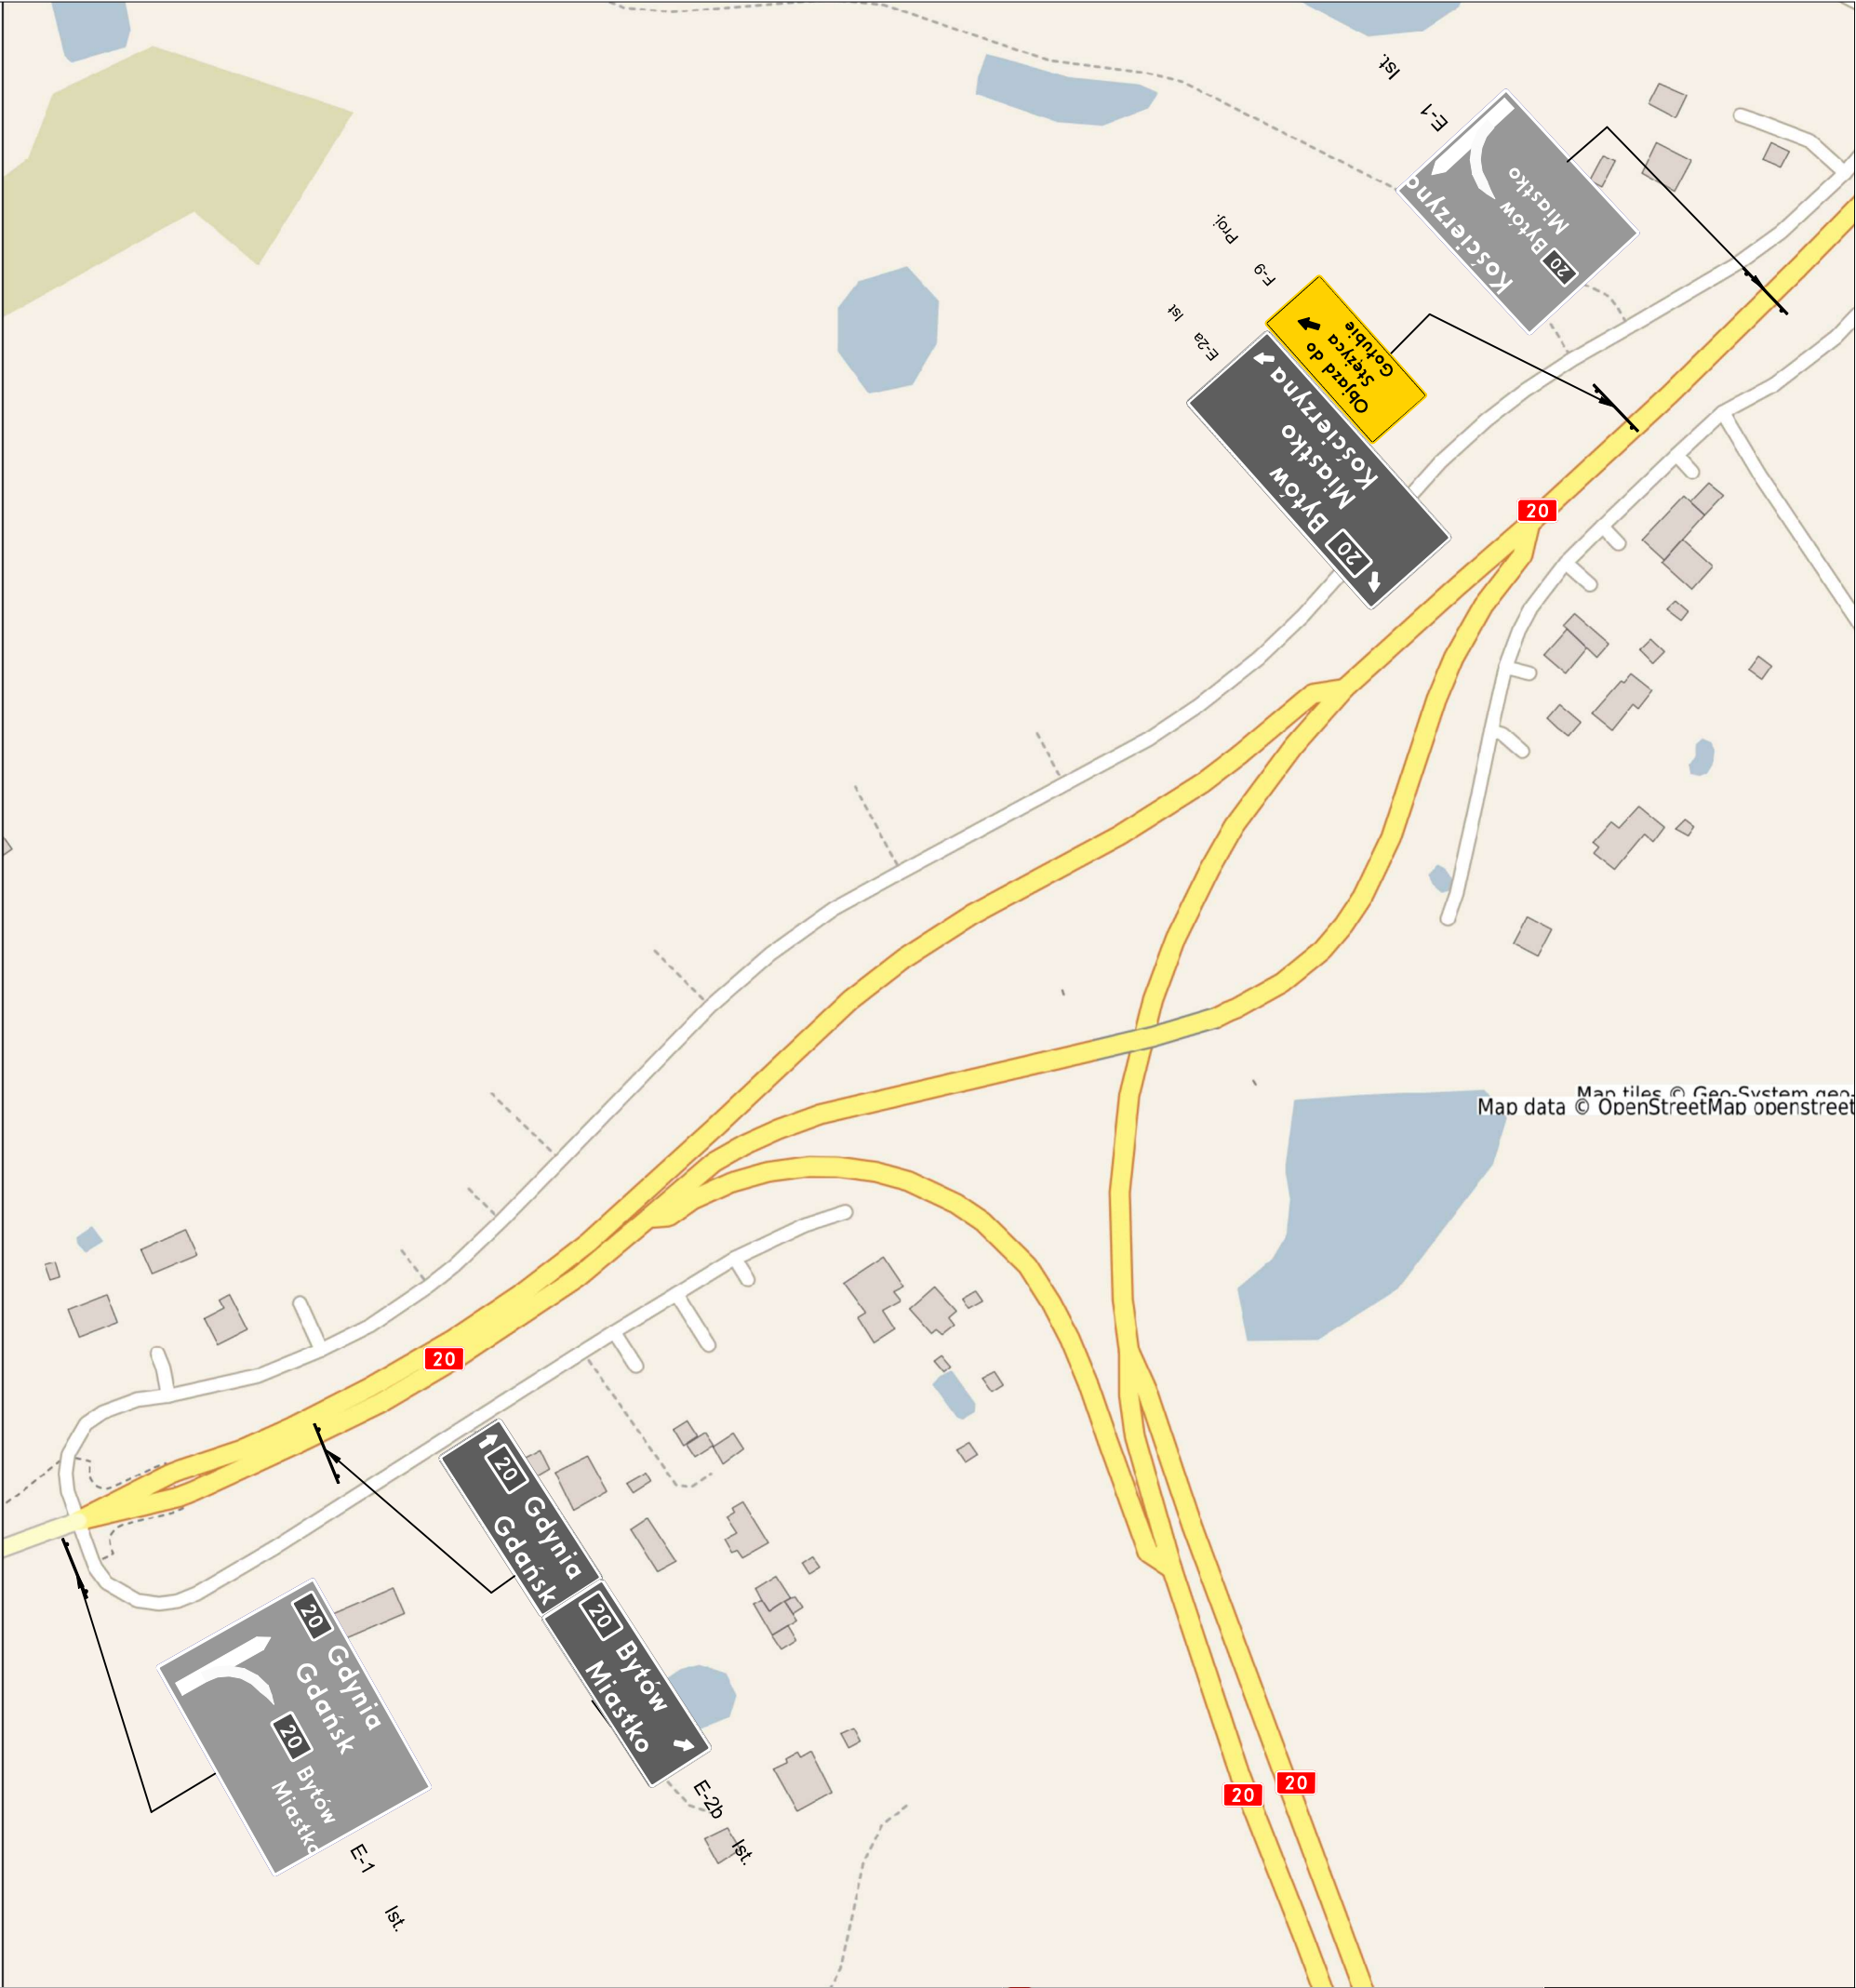

LEGENDA:



Projektowane oznakowanie na czas robót



Istniejące oznakowanie

kruszywo
spółka z o.o.

KRUSZYWO Sp. z o.o.
ul. Długa 4B, 84-223 LINIA,
e-mail: biuro@kruszywo.pl,
Tel./Fax.: (058) 676 80 59

Opracowanie:

Rozbudowa drogi powiatowej nr 1920G na odcinku Stężycza -Gołubie-Szymbark od km 10+083 do km 12+066

Inwestor:

Zarząd Powiatu Kartuskiego

Rysunek:

Schemat oznakowania objazdu

Nr rysunku:

3

Faza:

Czasowa organizacja ruchu

Data

05.2025

Branża:

Drogi


Skala:

1:1000

Opracował:

inż. Kamil Sobczak

Podpis

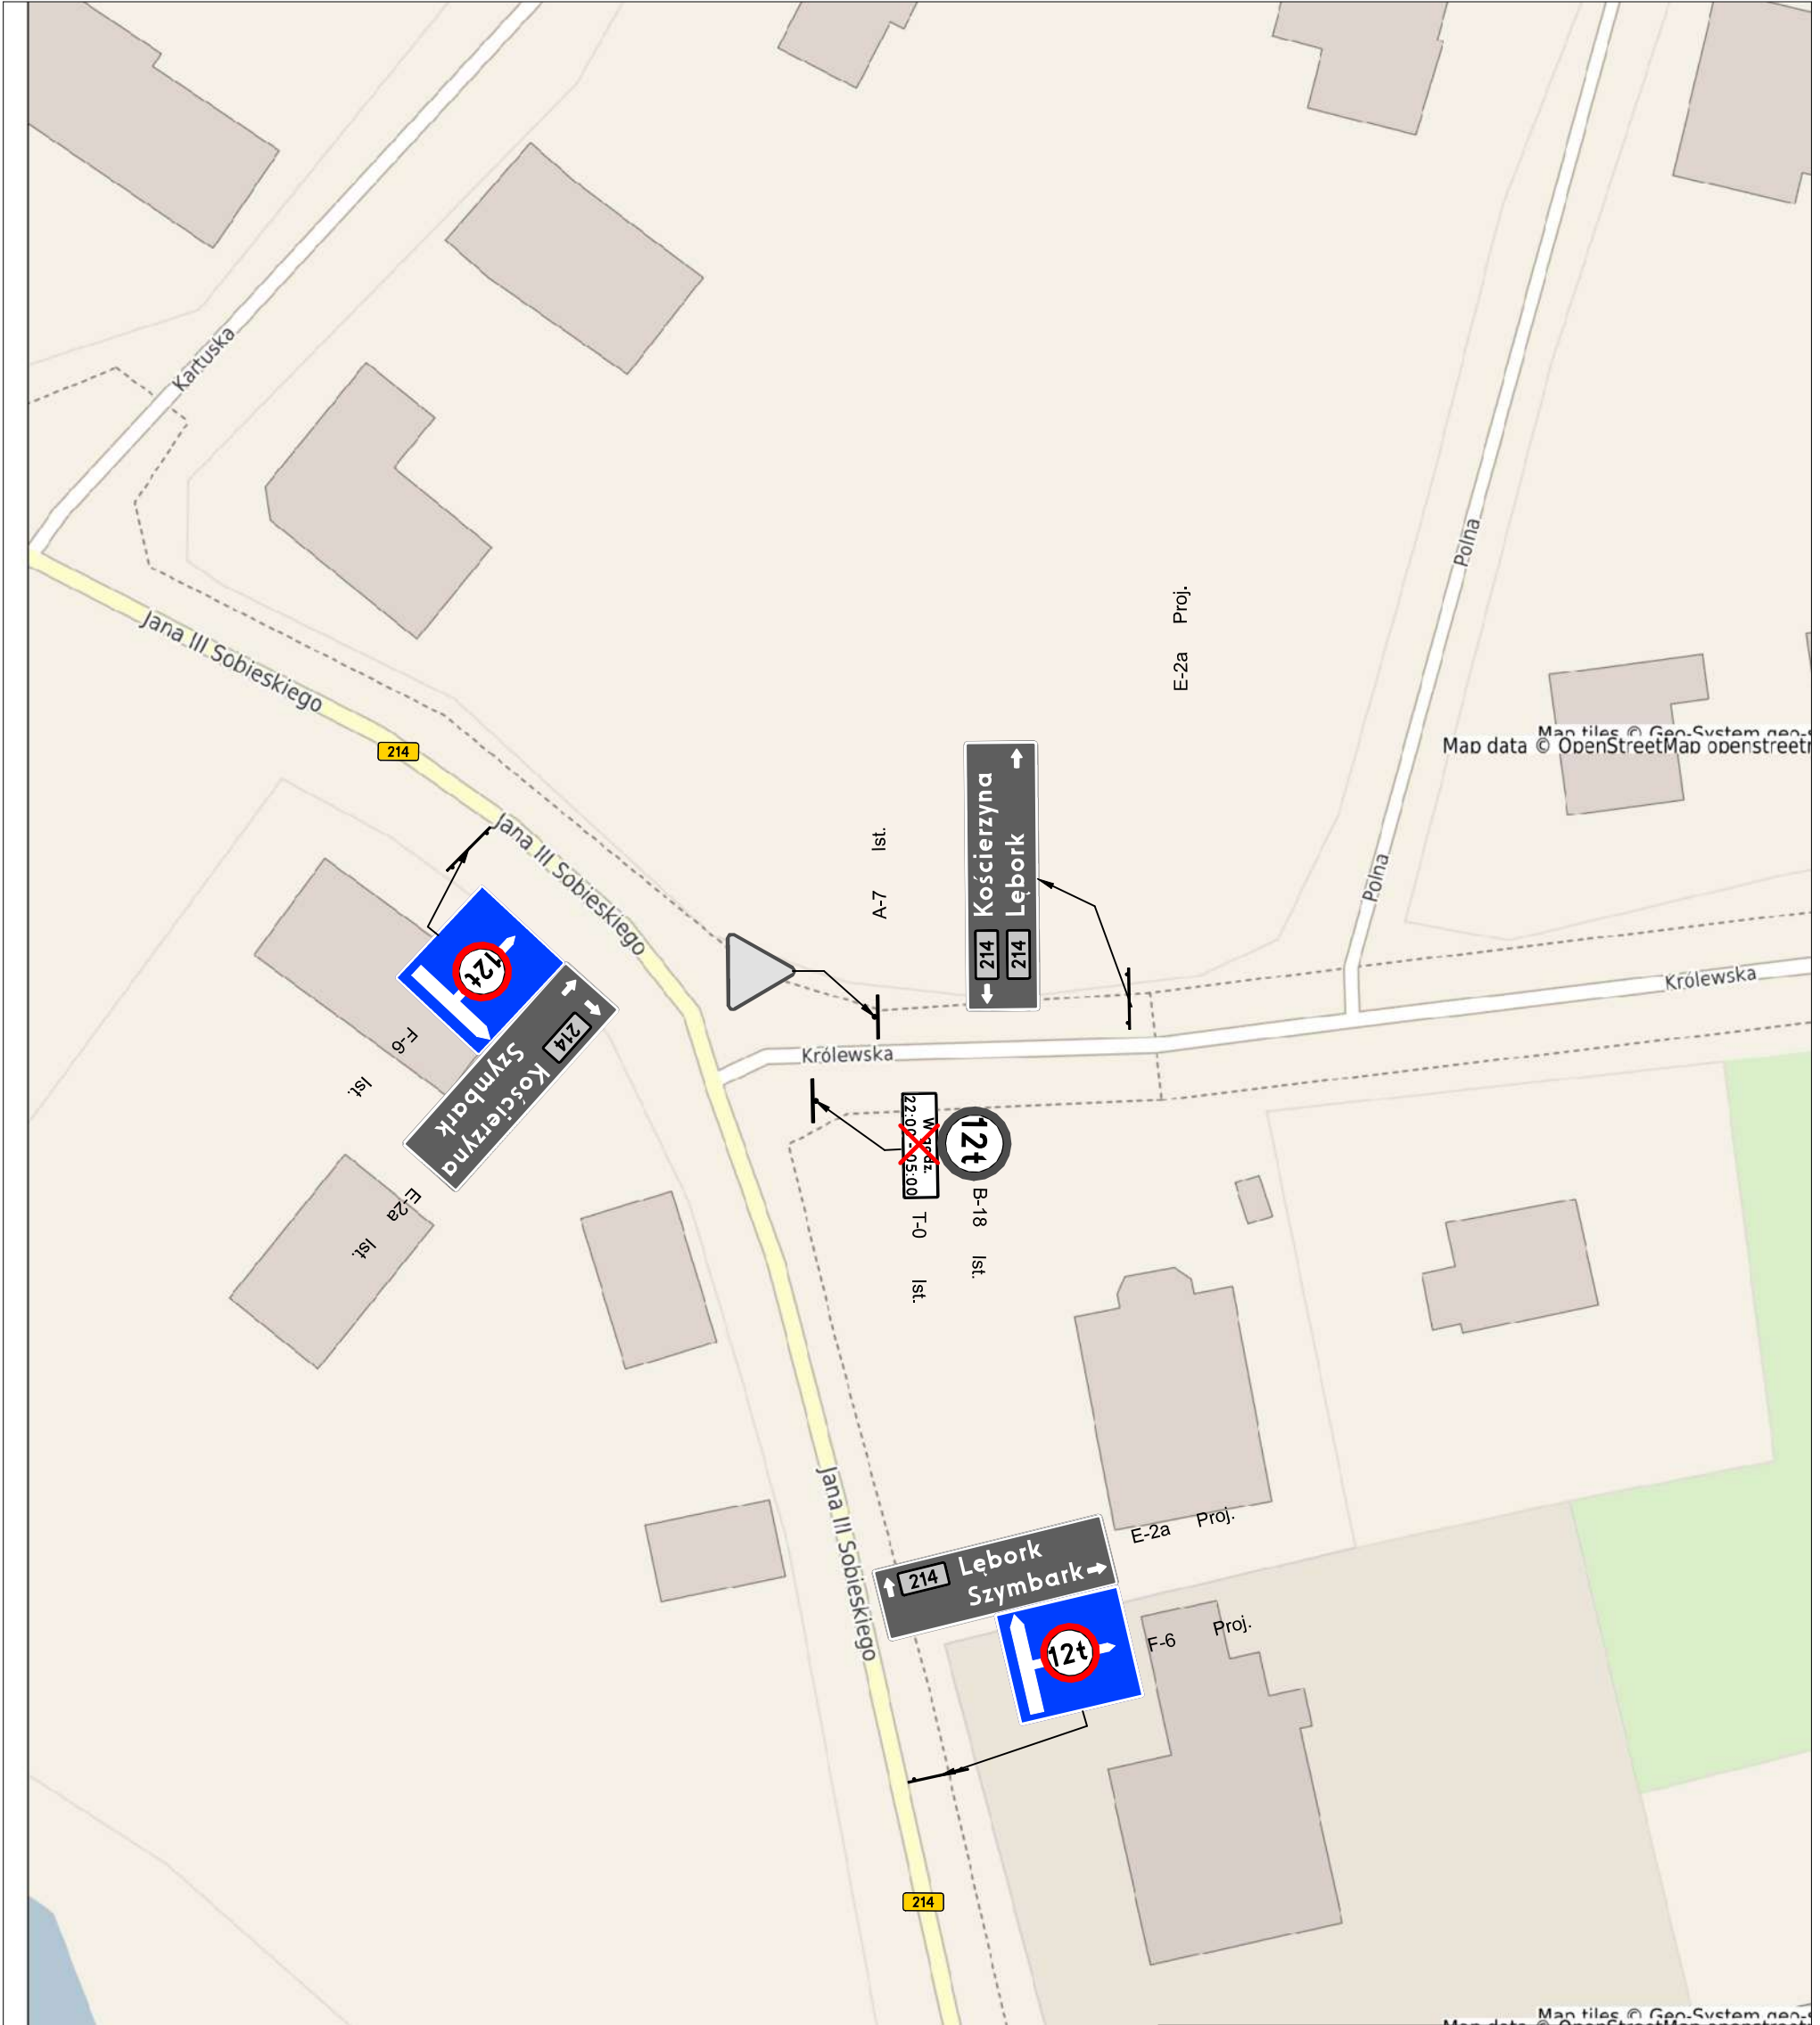

LEGENDA:



Projektowane oznakowanie na czas robót



Istniejące oznakowanie



KRUSZYWO Sp. z o.o.
ul. Długa 4B, 84-223 LINIA,
e-mail: biuro@kruszywo.pl,
Tel./Fax.: (058) 676 80 59

Opracowanie:

Rozbudowa drogi powiatowej nr 1920G na odcinku Stężycza
-Gołubie-Szymbark od km 10+083 do km 12+066

Inwestor:

Zarząd Powiatu Kartuskiego

Rysunek:

Schemat oznakowania objazdu

Nr rysunku:

5

Faza:

Czasowa organizacja ruchu

Data:

05.2025

Branża:

Drogi


Skala:

1:500

Opracował:

inż. Kamil Sobczak

Podpis

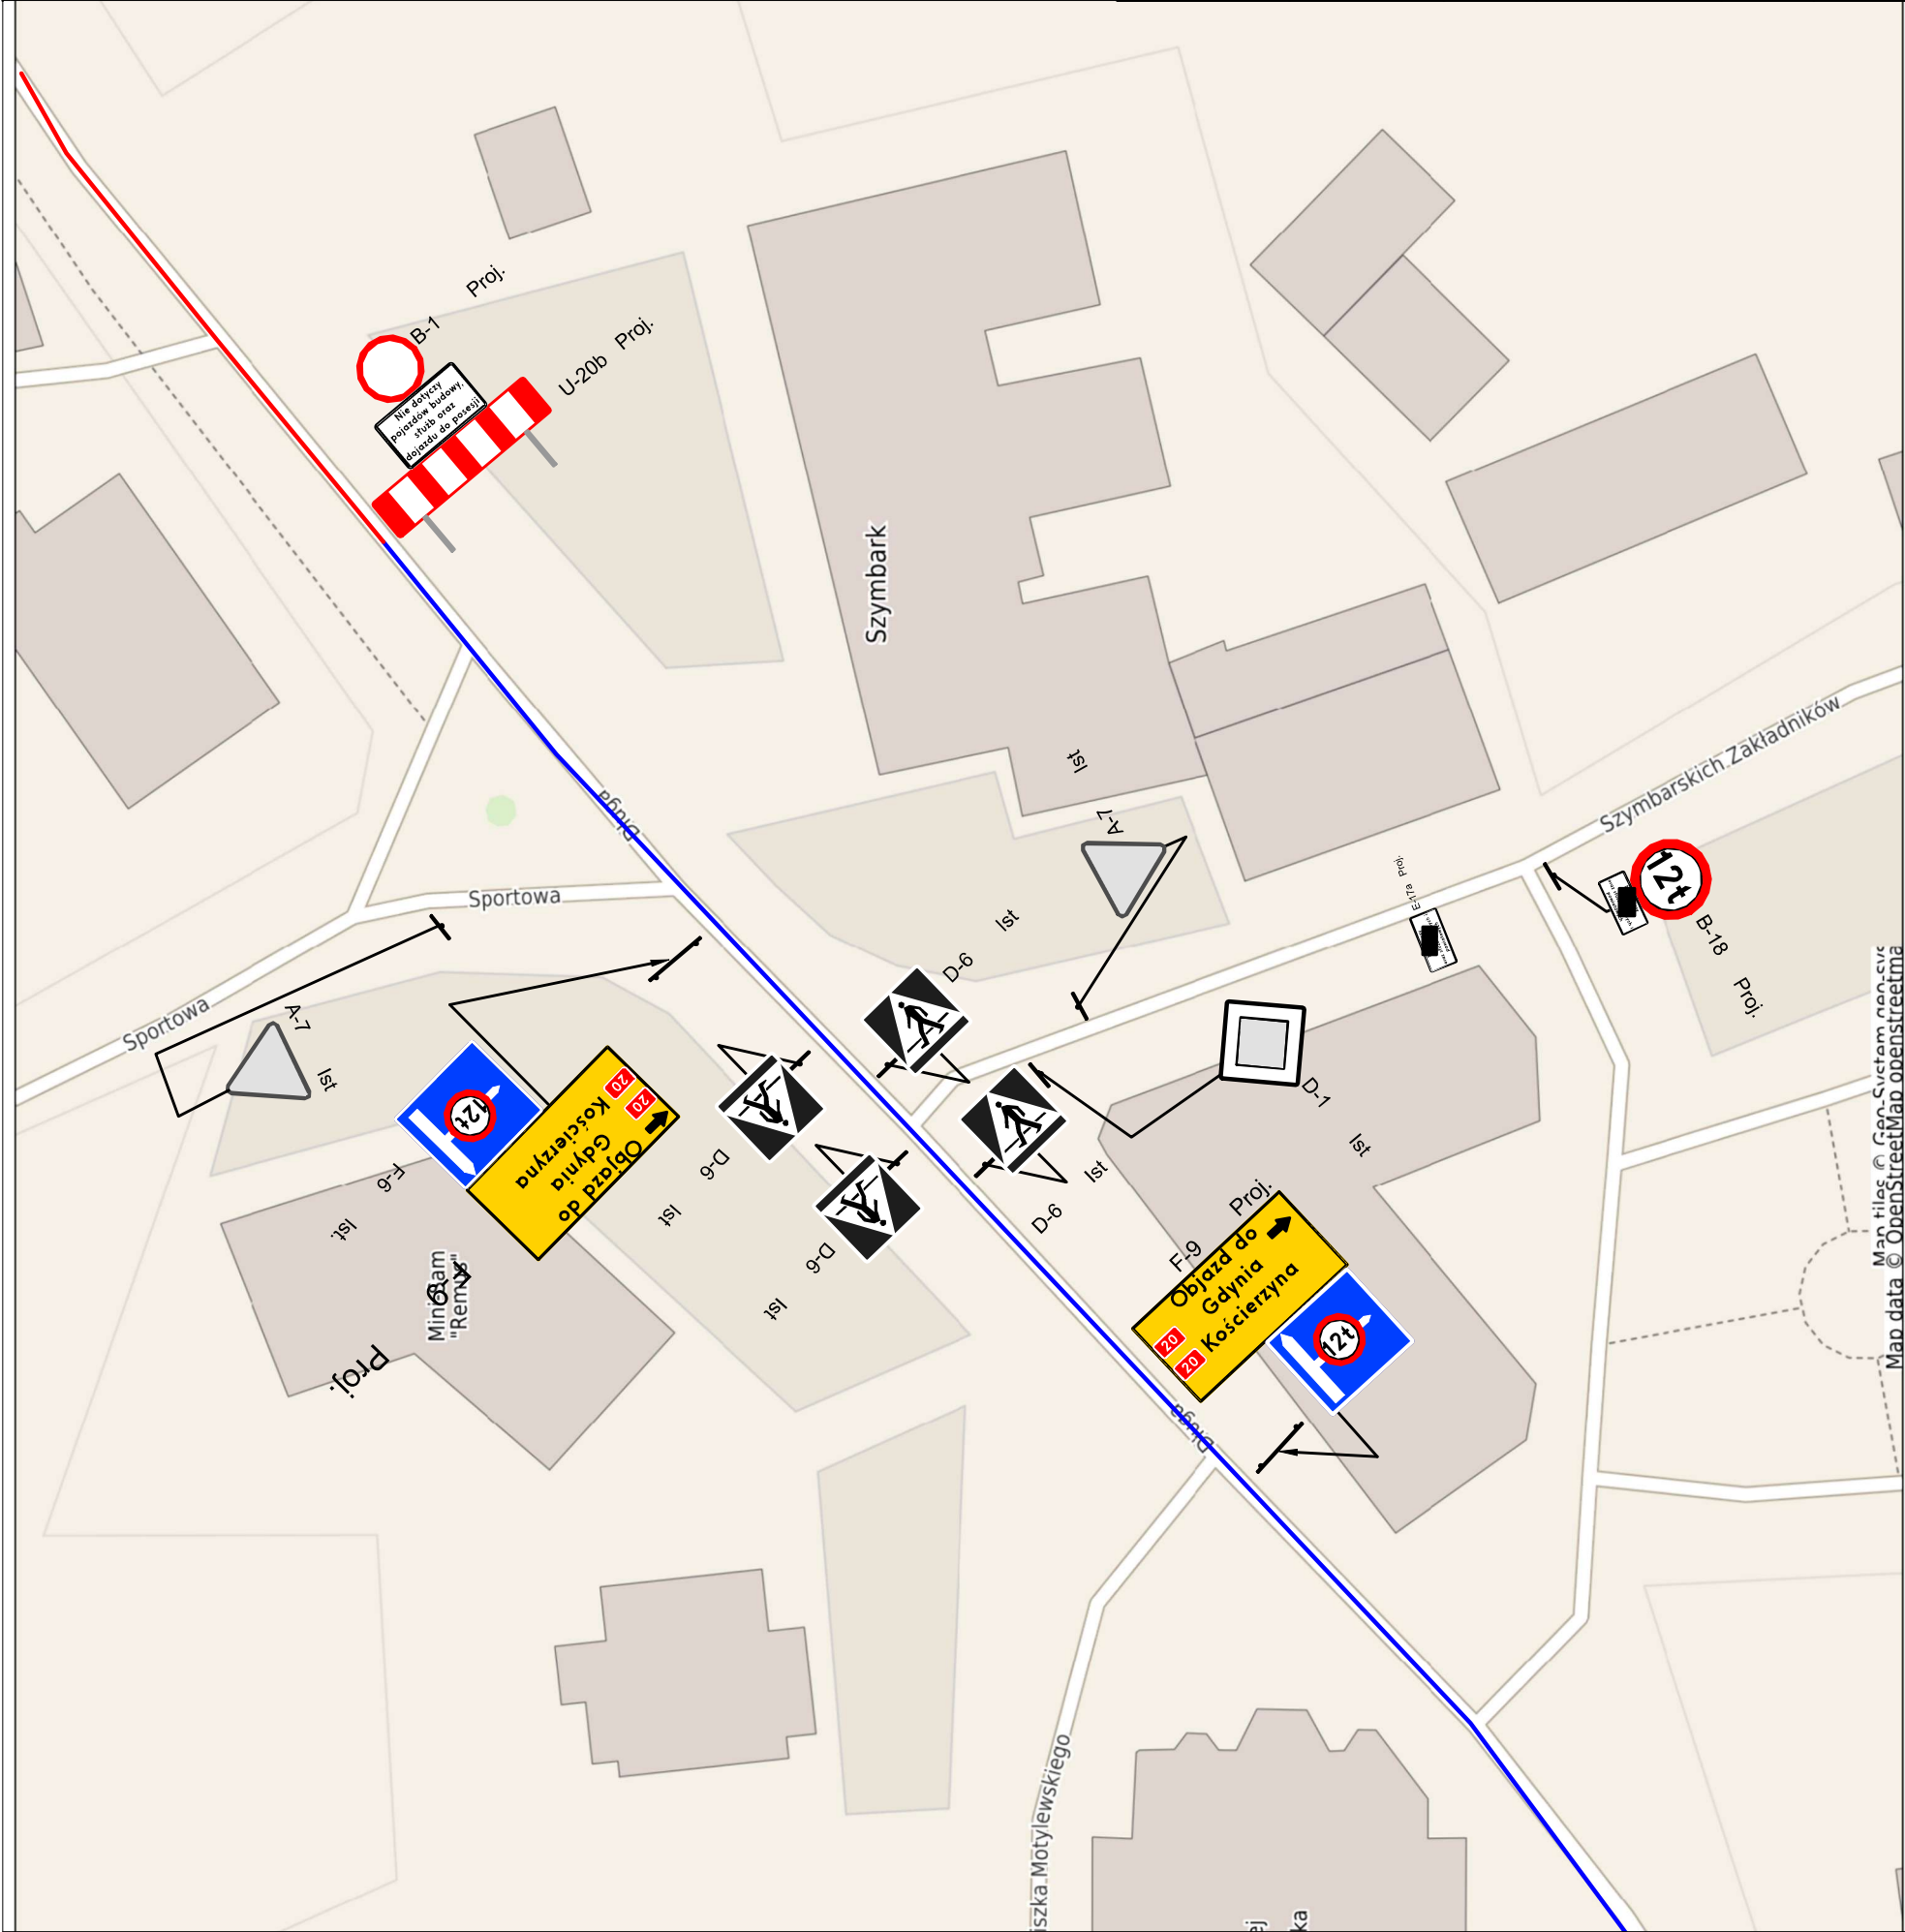

LEGENDA:



Projektowane oznakowanie na czas robót



Istniejące oznakowanie

kruszywo
spółka z o.o.

KRUSZYWO Sp. z o.o.
ul. Długa 4B, 84-223 LINIA,
e-mail: biuro@kruszywolinia.pl,
Tel./Fax.: (058) 676 80 59

Opracowanie:

Rozbudowa drogi powiatowej nr 1920G na odcinku Stężycza
-Gołubie-Szymbark od km 10+083 do km 12+066

Inwestor:

Zarząd Powiatu Kartuskiego

Rysunek:

Plan objazdu

Nr rysunku:

6

Faza:

Czasowa organizacja ruchu

Data

05.2025

Branża:

Drogi

Skala:

1:500

Opracował:

inż. Kamil Sobczak

Podpis